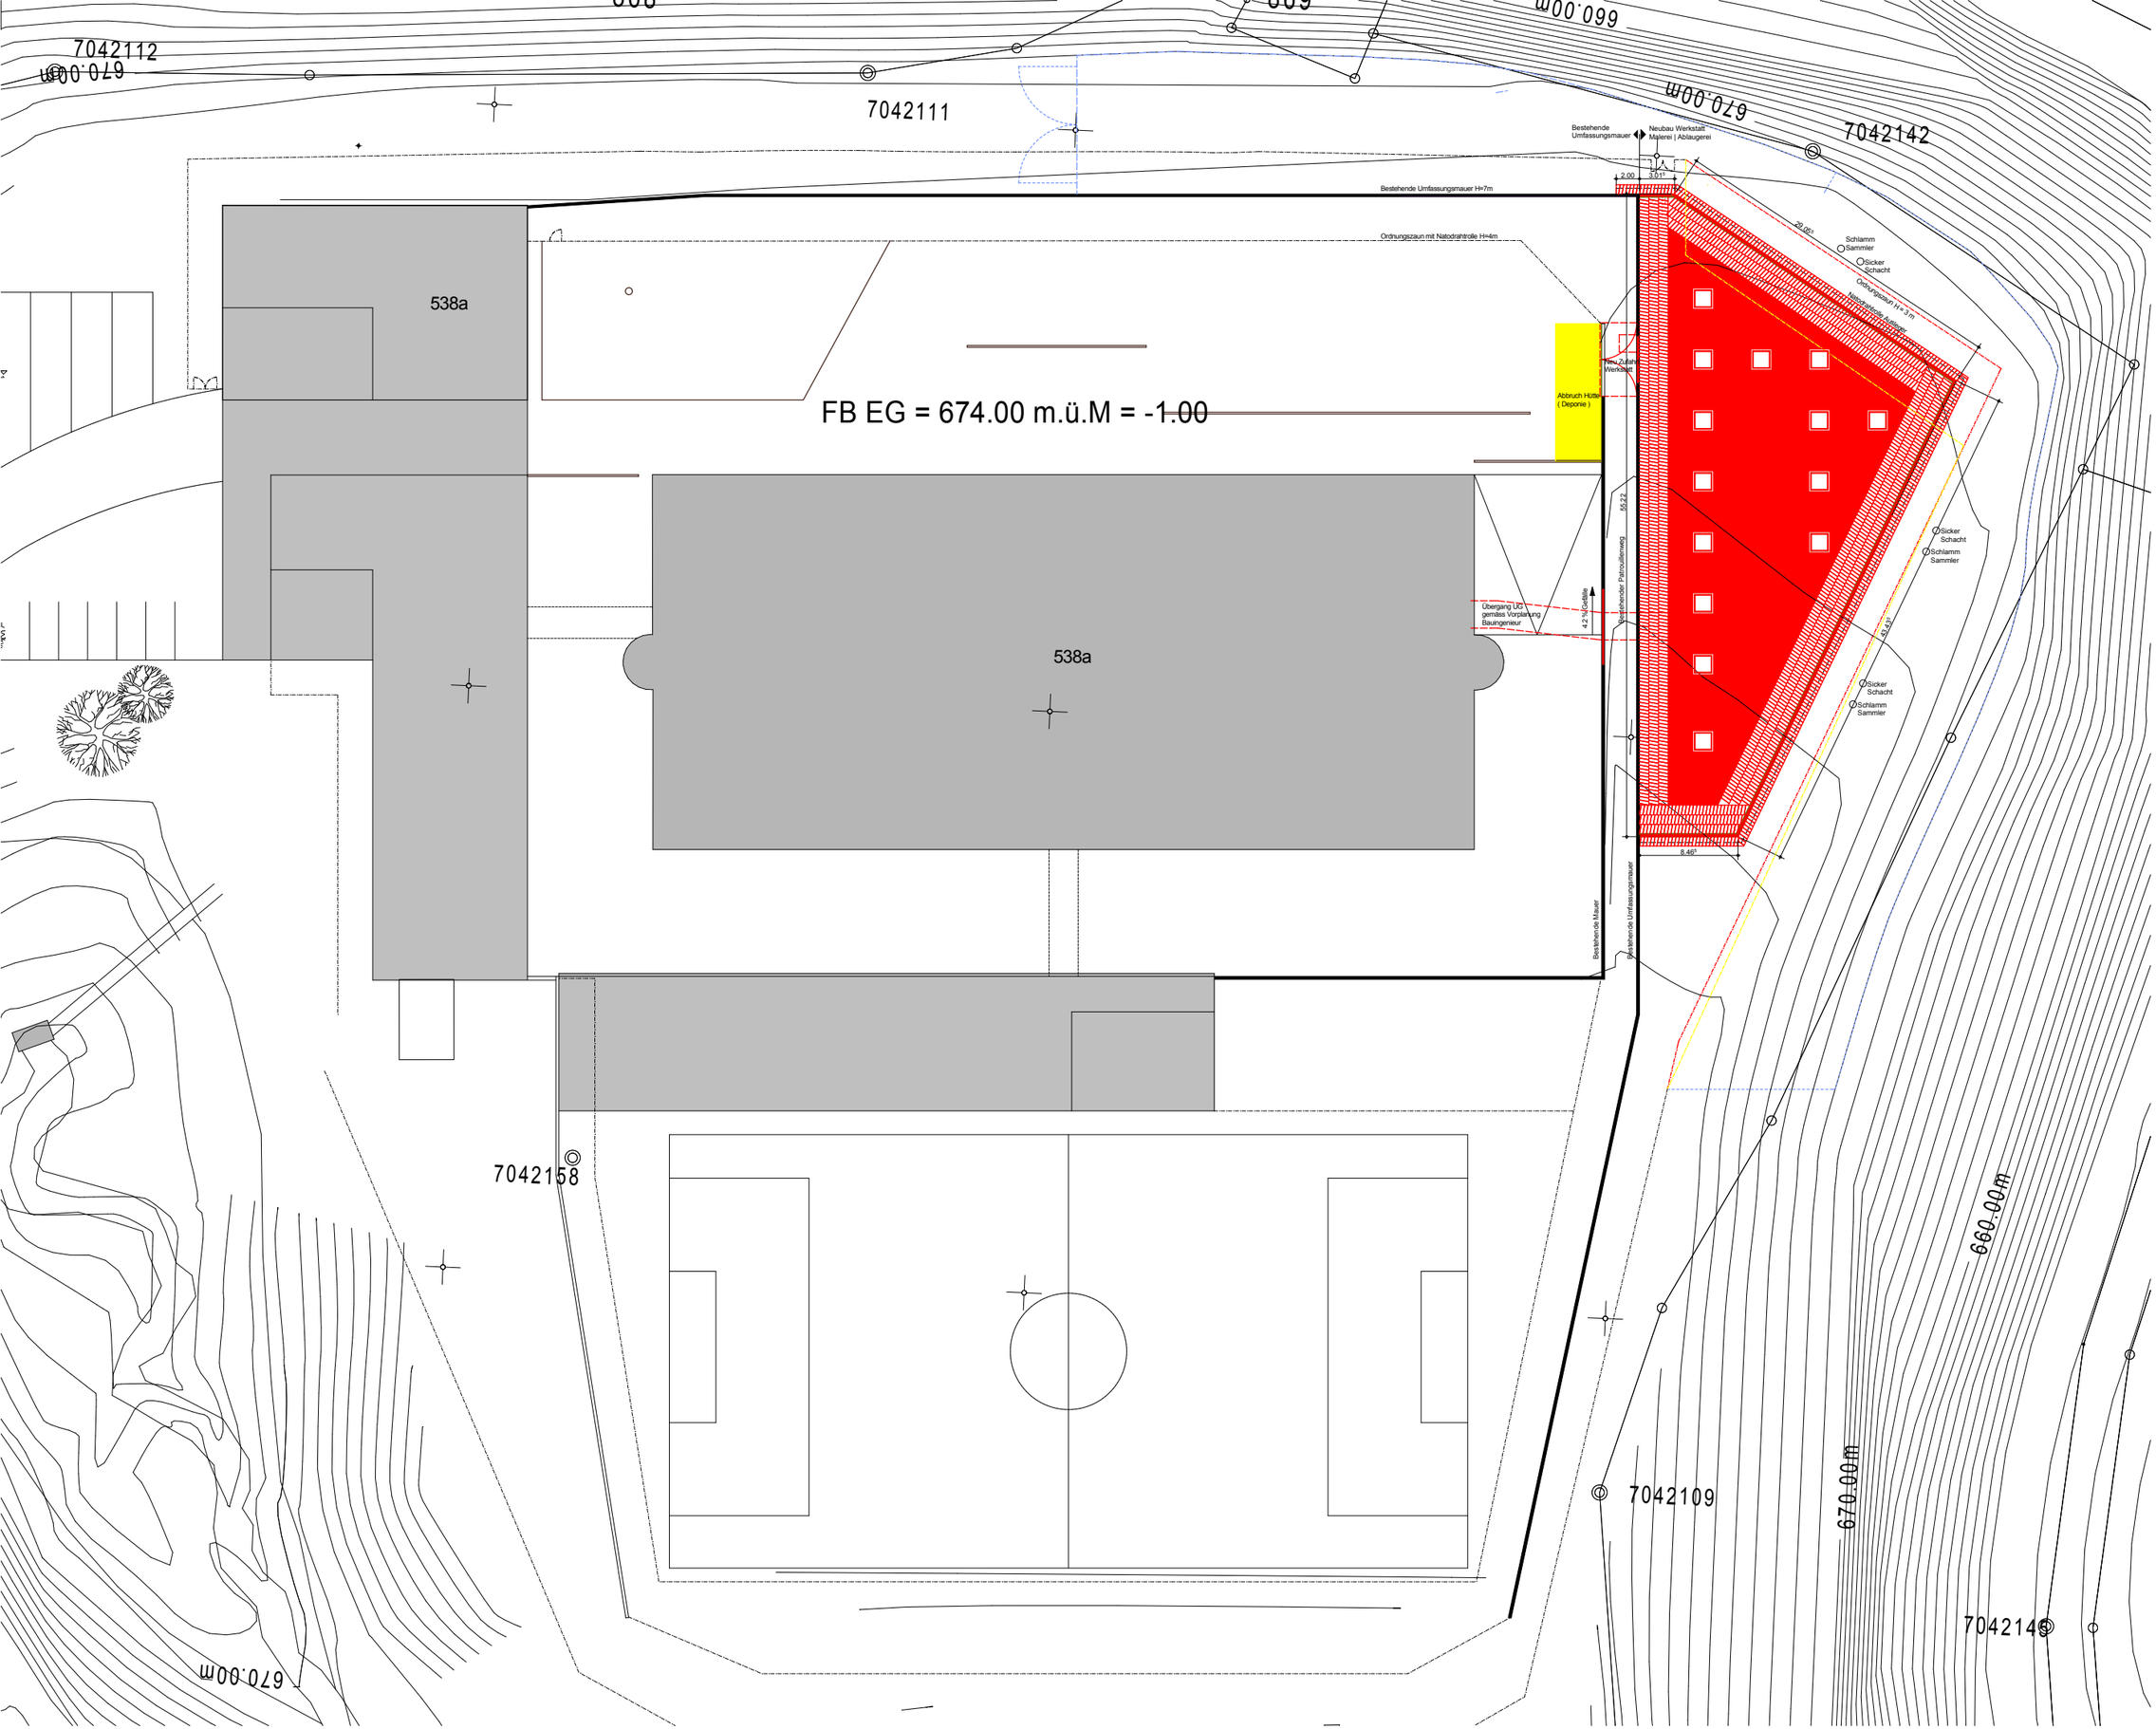

Bollhalder | Eberle ARCHITEKTUR

Bollhalder & Eberle AG
Dipl. Architekten ETH/FH/SIA
Feldlistrasse 31a | CH-9013 St. Gallen Postfach
Tel. +41 71 243 53 53 | Fax +41 71 243 53 54
info@bollhalder-eberle.ch | www.bollhalder-eberle.ch

1191.6 IKSB Strafanstalt Bostadel, Menzingen
Paritätische Aufsichtskommission IKSB

1000.1 Situation 1:500
Situation

Gez.: For.: A3

Dat. / Rev.: 24.05.2011