


Übersicht 1, Abschnitt Fridbach bis Mänibach

Beilage Nr. 1

Sanierung Artherstrasse, Zug

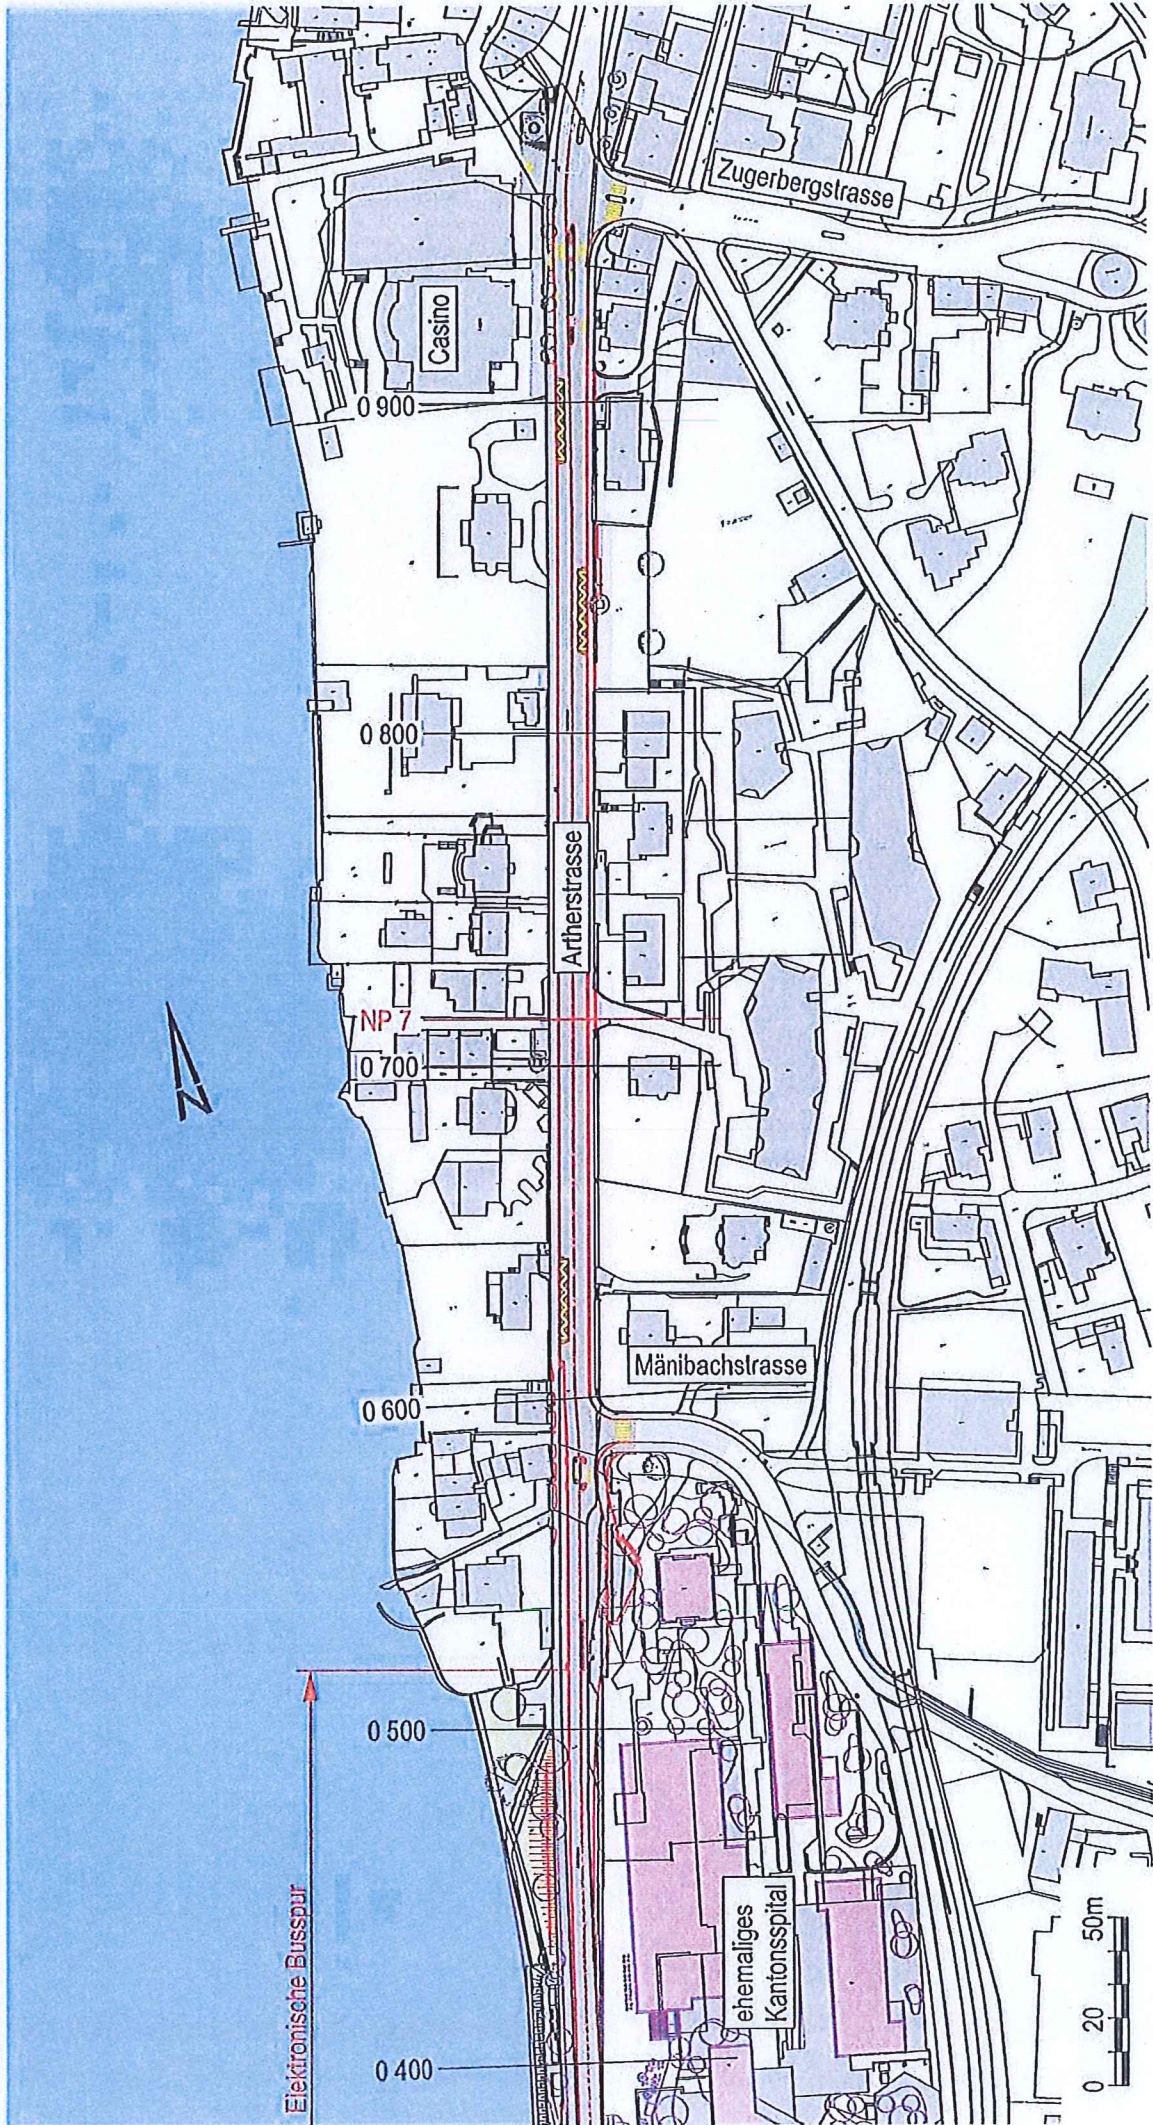

Übersicht 2, Abschnitt Mänibach bis Casino

Beilage Nr. 2


Sanierung Artherstrasse, Zug

Normalprofil 3

Km 0 332

SEITE

BERGSEITE

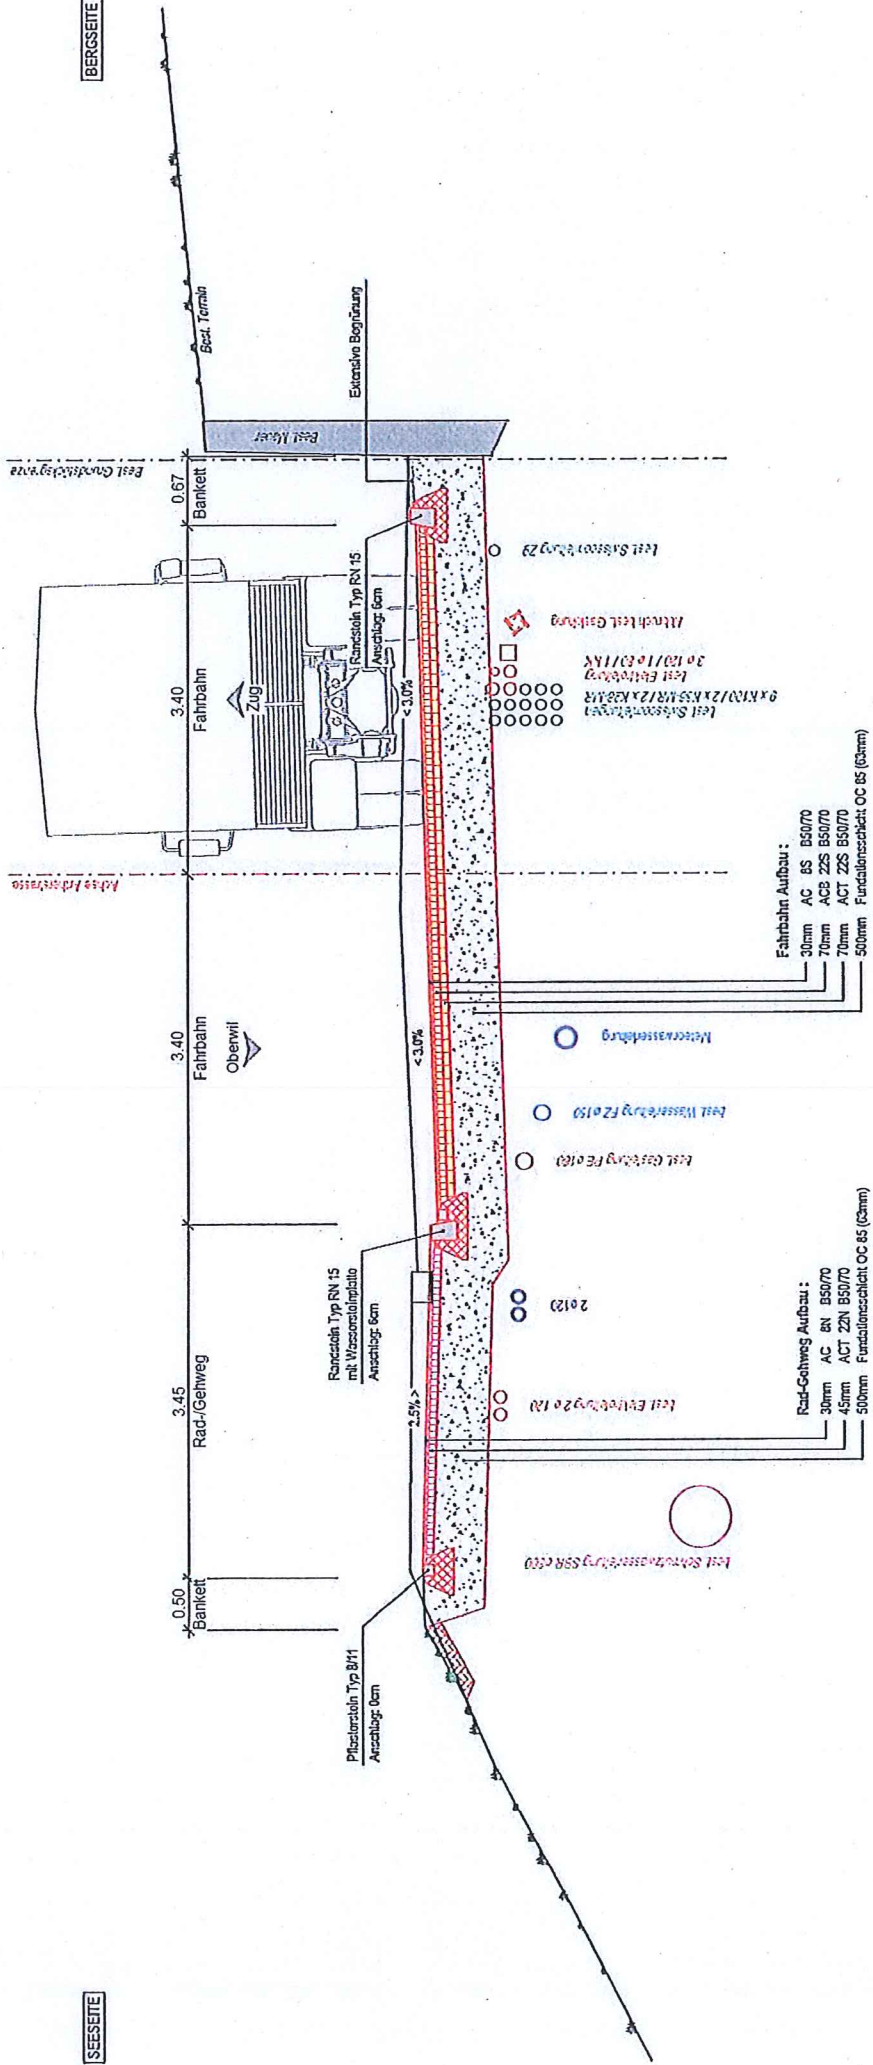

Sanierung Artherstrasse, Zug

Beilage Nr. 3

Normalprofil 3, Abschnitt Fridbach bis Mänibach

Normalprofil 7

km 0 714

