



Wohngruppe 3 und Administration


3. Obergeschoss 1:400 11.11.09/mh U:/elite/mp/200153/1099


Müller + Partner Architekten AG Oberneuhofstrasse 8 6340 Baar Tel 041 761 55 66 Fax 041 761 97 60 mail@mp-architekten.ch

3.OG	+ 9.30
2.OG	+ 8.50
1.OG	+ 8.70
EG	± 0.00
1.MG	- 2.70
2.MG	- 5.40
3.MG	- 8.10
4.MG	- 10.84

Beilage A - 2

- Bestehend
- Abbruch
- Neu
- Fensterersatz
- Wohngruppe 3
- Zentrale Verwaltung

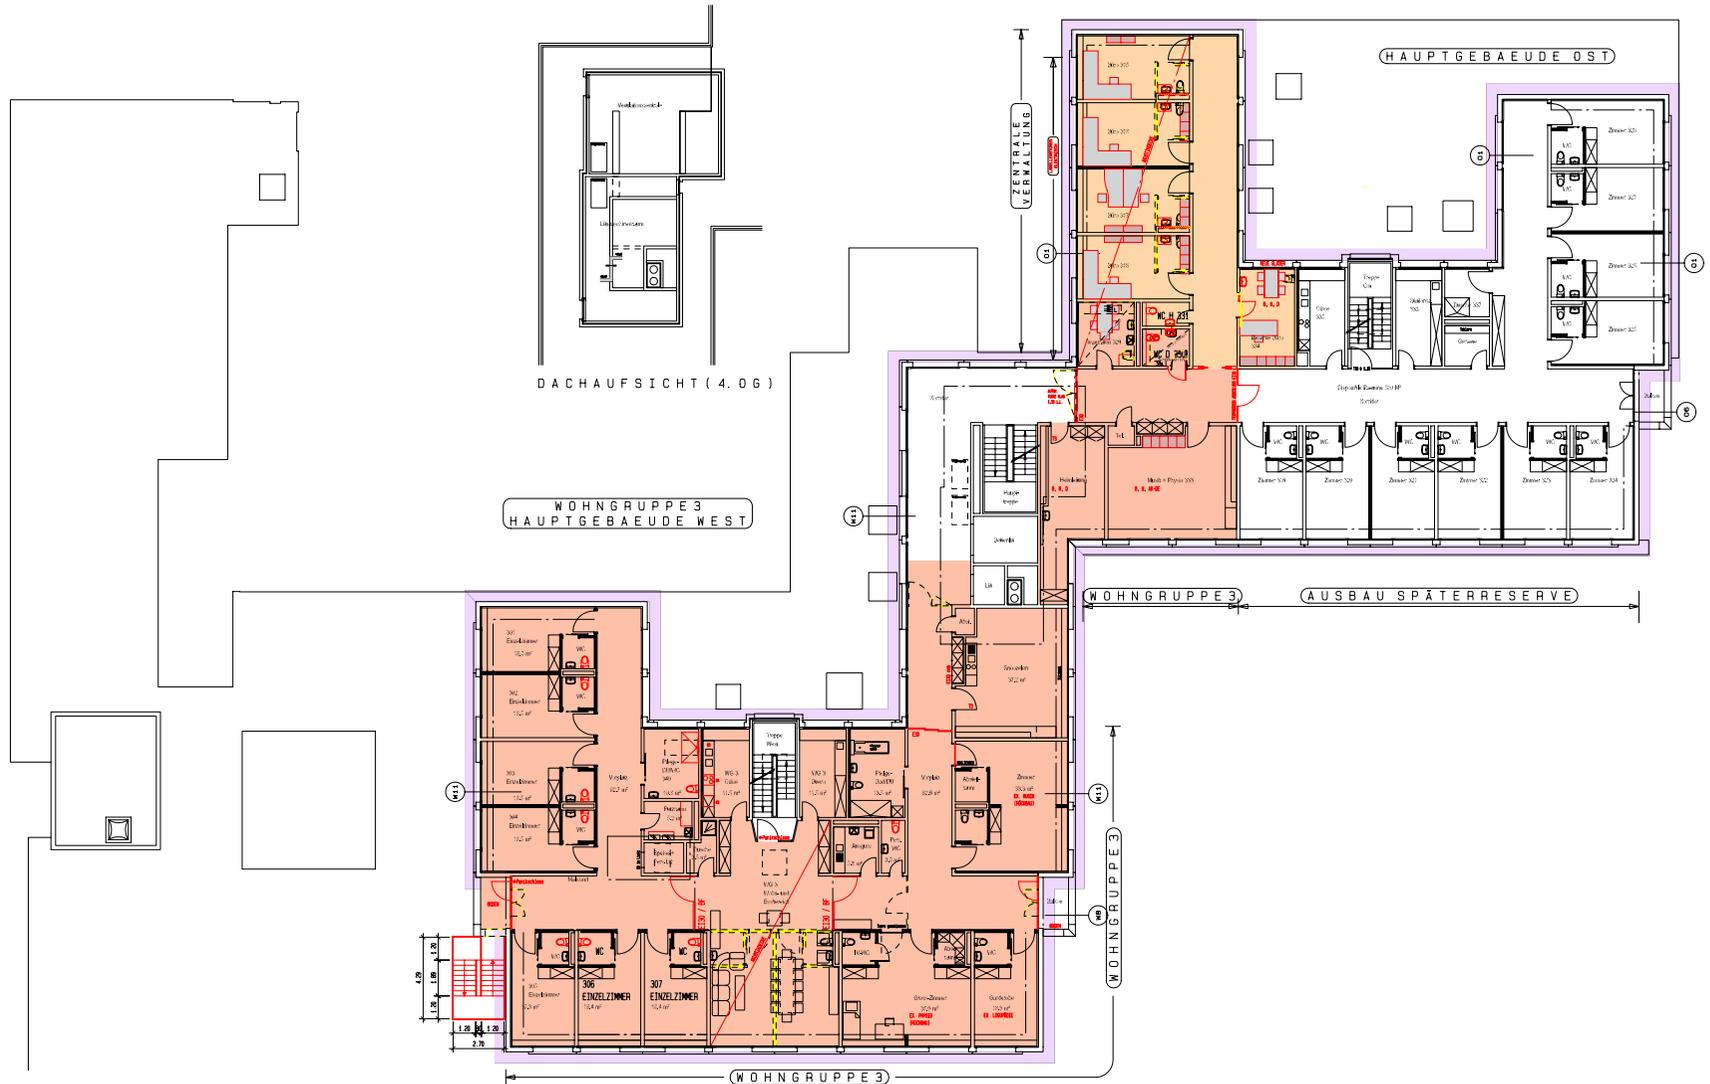

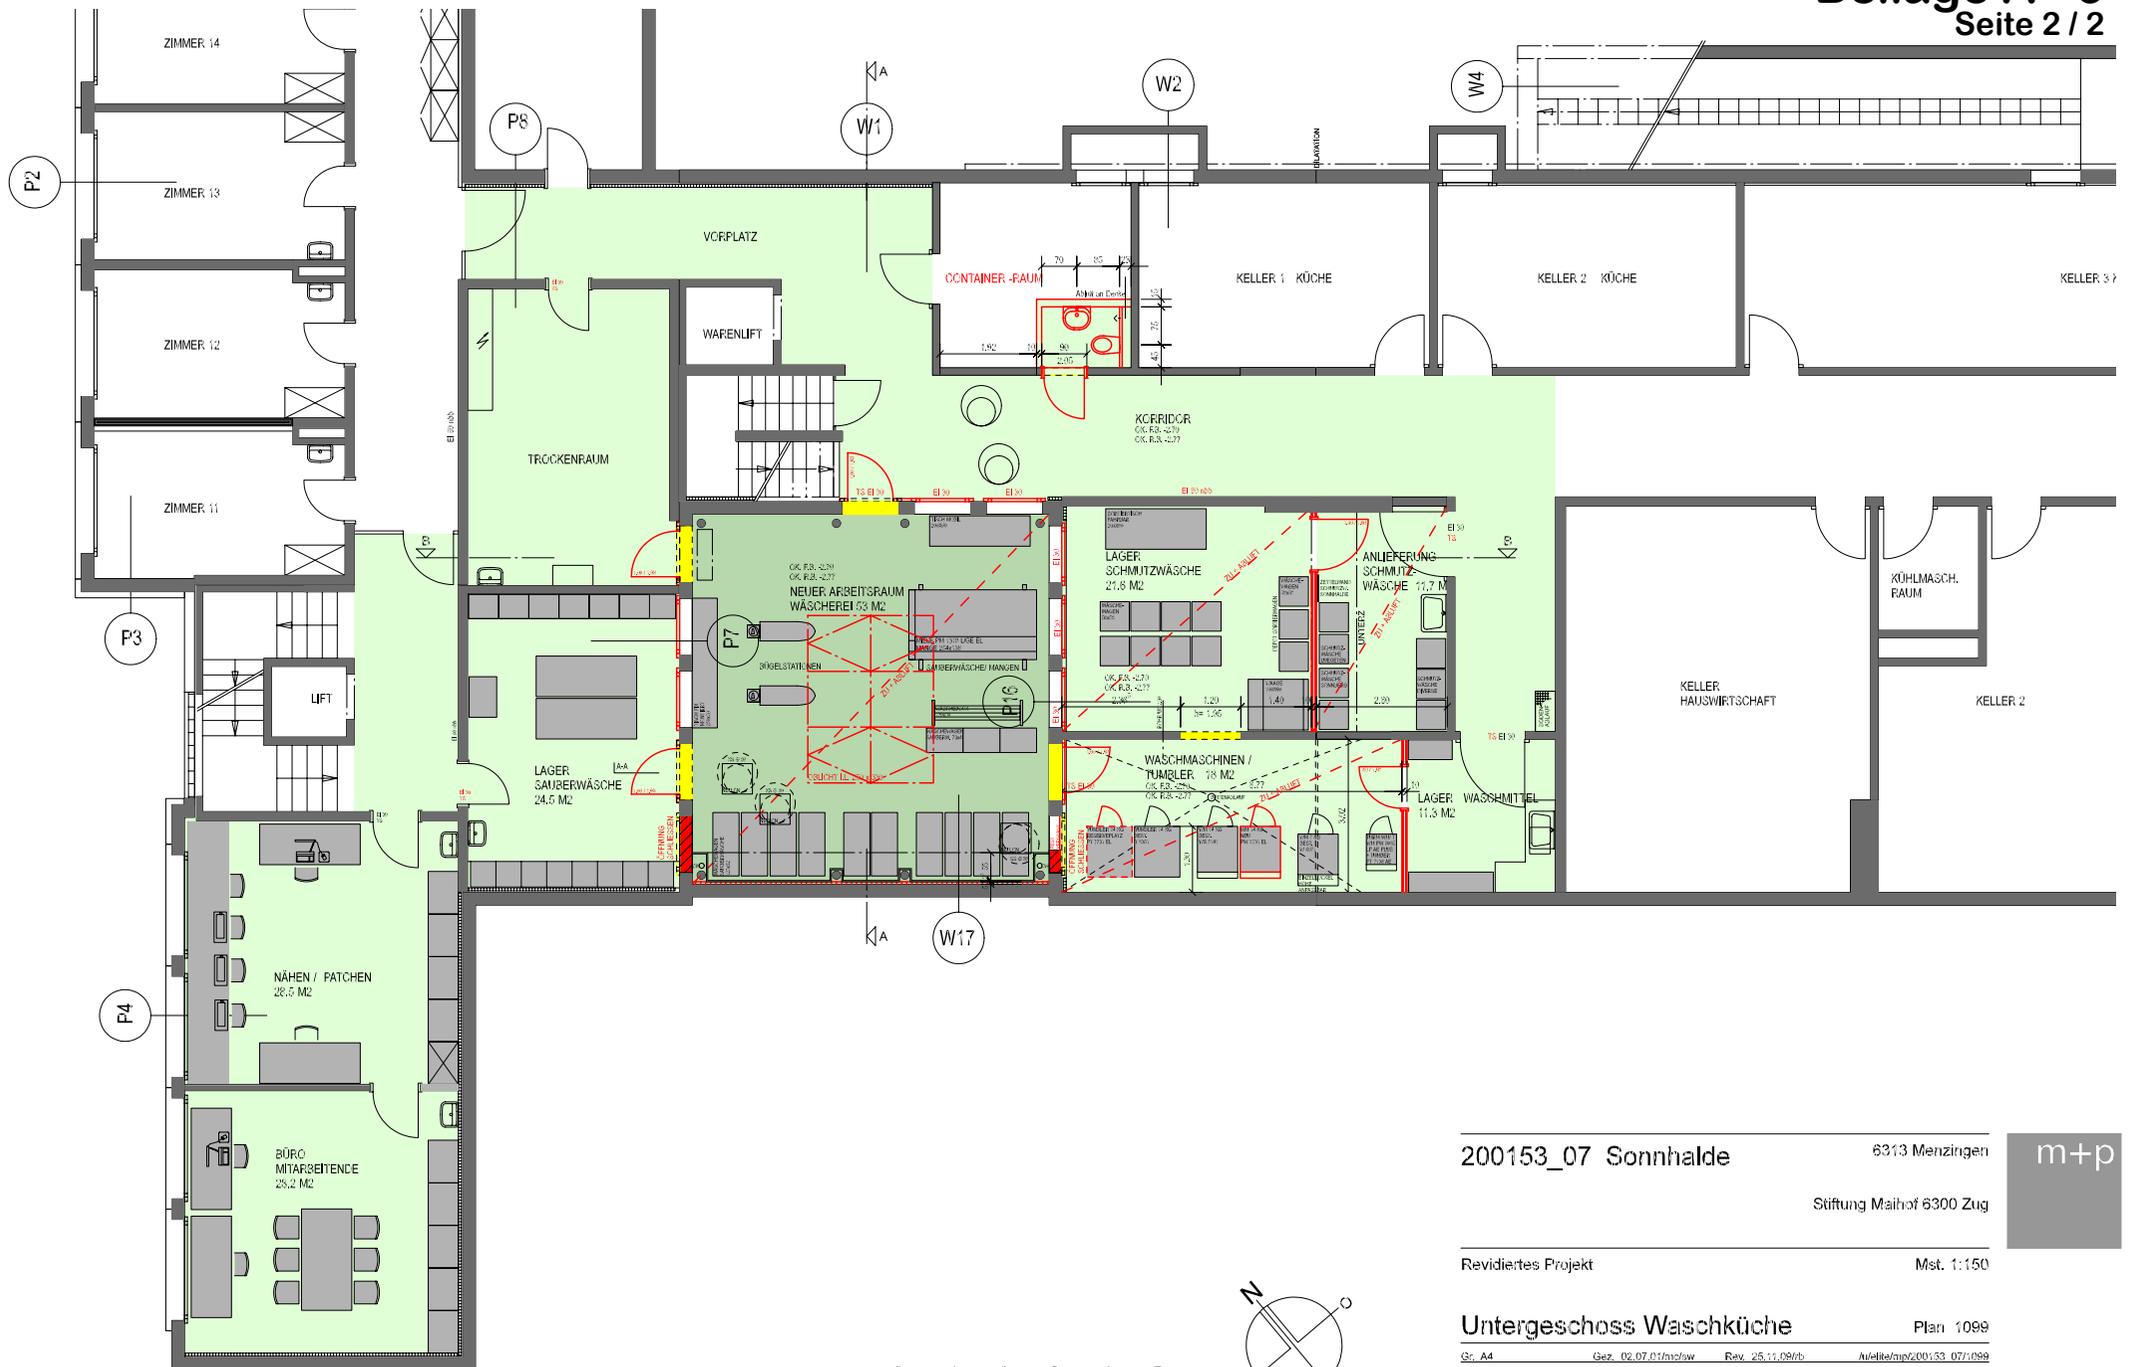

200153_07 Sonnhalde

6313 Menzingen



Stiftung Mailhof 6300 Zug

Revidiertes Projekt

Mst. 1:150

Untergeschoss Waschküche

Plan 1099

Gr. A4 Gez. 02.07.01/afschw Rev. 25.11.08/eb Auflage/mpl/200153_07/1099




Erdgeschoss 1:400 11.11.09/mh U:/elite/mp/200153/1099

Müller + Partner Architekten AG Oberneuhofstrasse 8 6340 Baar Tel 041 761 55 66 Fax 041 761 97 60 mail@mp-architekten.ch

3.OG	+ 9.30
2.OG	+ 8.70
1.OG	+ 3.70
EG	+ 0.00
1.MG	- 2.70
2.MG	- 5.40
3.MG	- 8.10
4.MG	- 11.84

- Bestehend
- Abbruch
- Neu
- Fenstersersatz

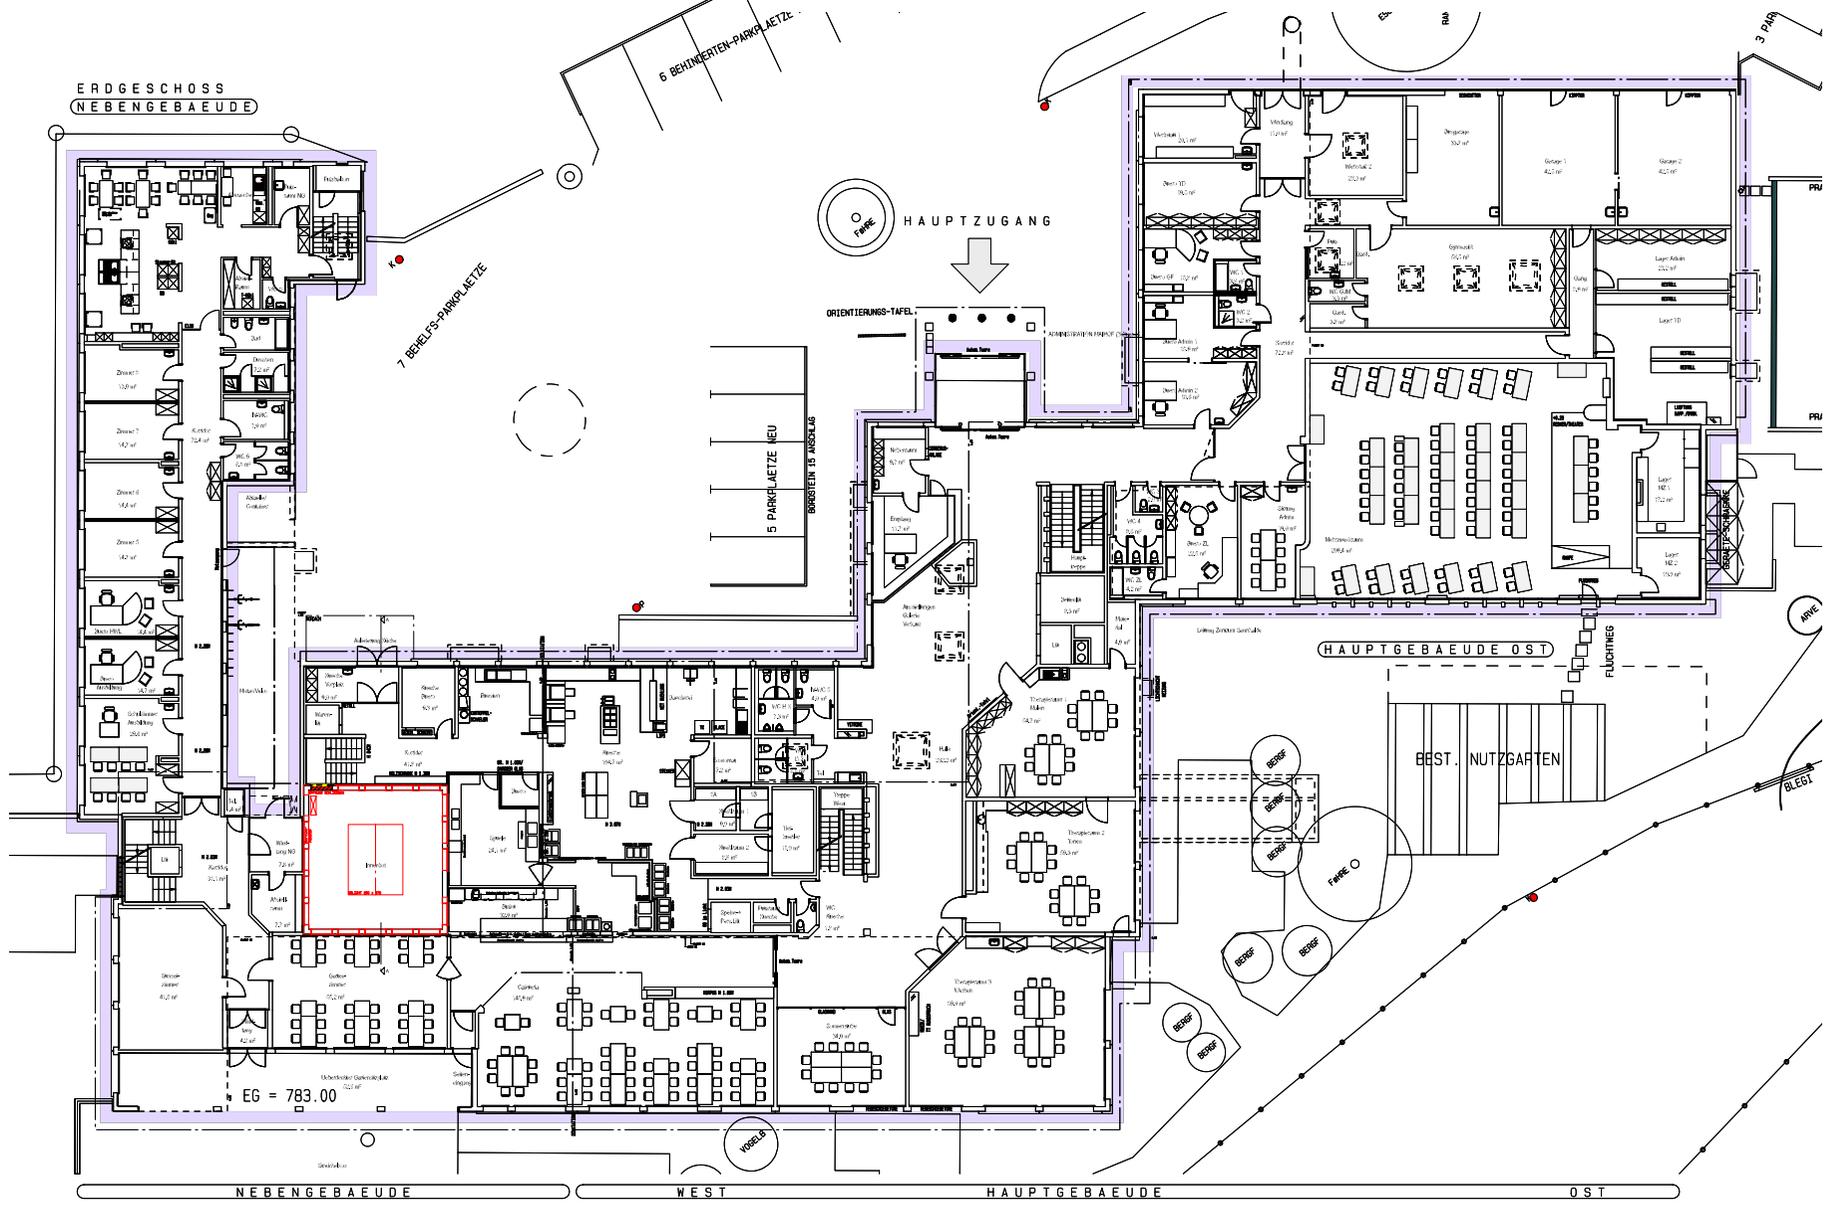

EG = 783.00

NEBENGEBAUDE WEST HAUPTGEBAUDE OST




1.Obergeschoss 1:400 11.11.09/mh U:/elite/mp/200153/1101

Müller + Partner Architekten AG Oberneuhofstrasse 8 6340 Baar Tel 041 761 55 66 Fax 041 761 97 60 mail@mp-architekten.ch

3.OG	+ 9.33
2.OG	+ 8.78
1.OG	+ 3.79
EG	+ 0.00
1.MG	- 2.79
2.MG	- 5.49
3.MG	- 8.19
4.MG	- 11.84

- Bestehend
- Abbruch
- Neu
- Fensterersatz

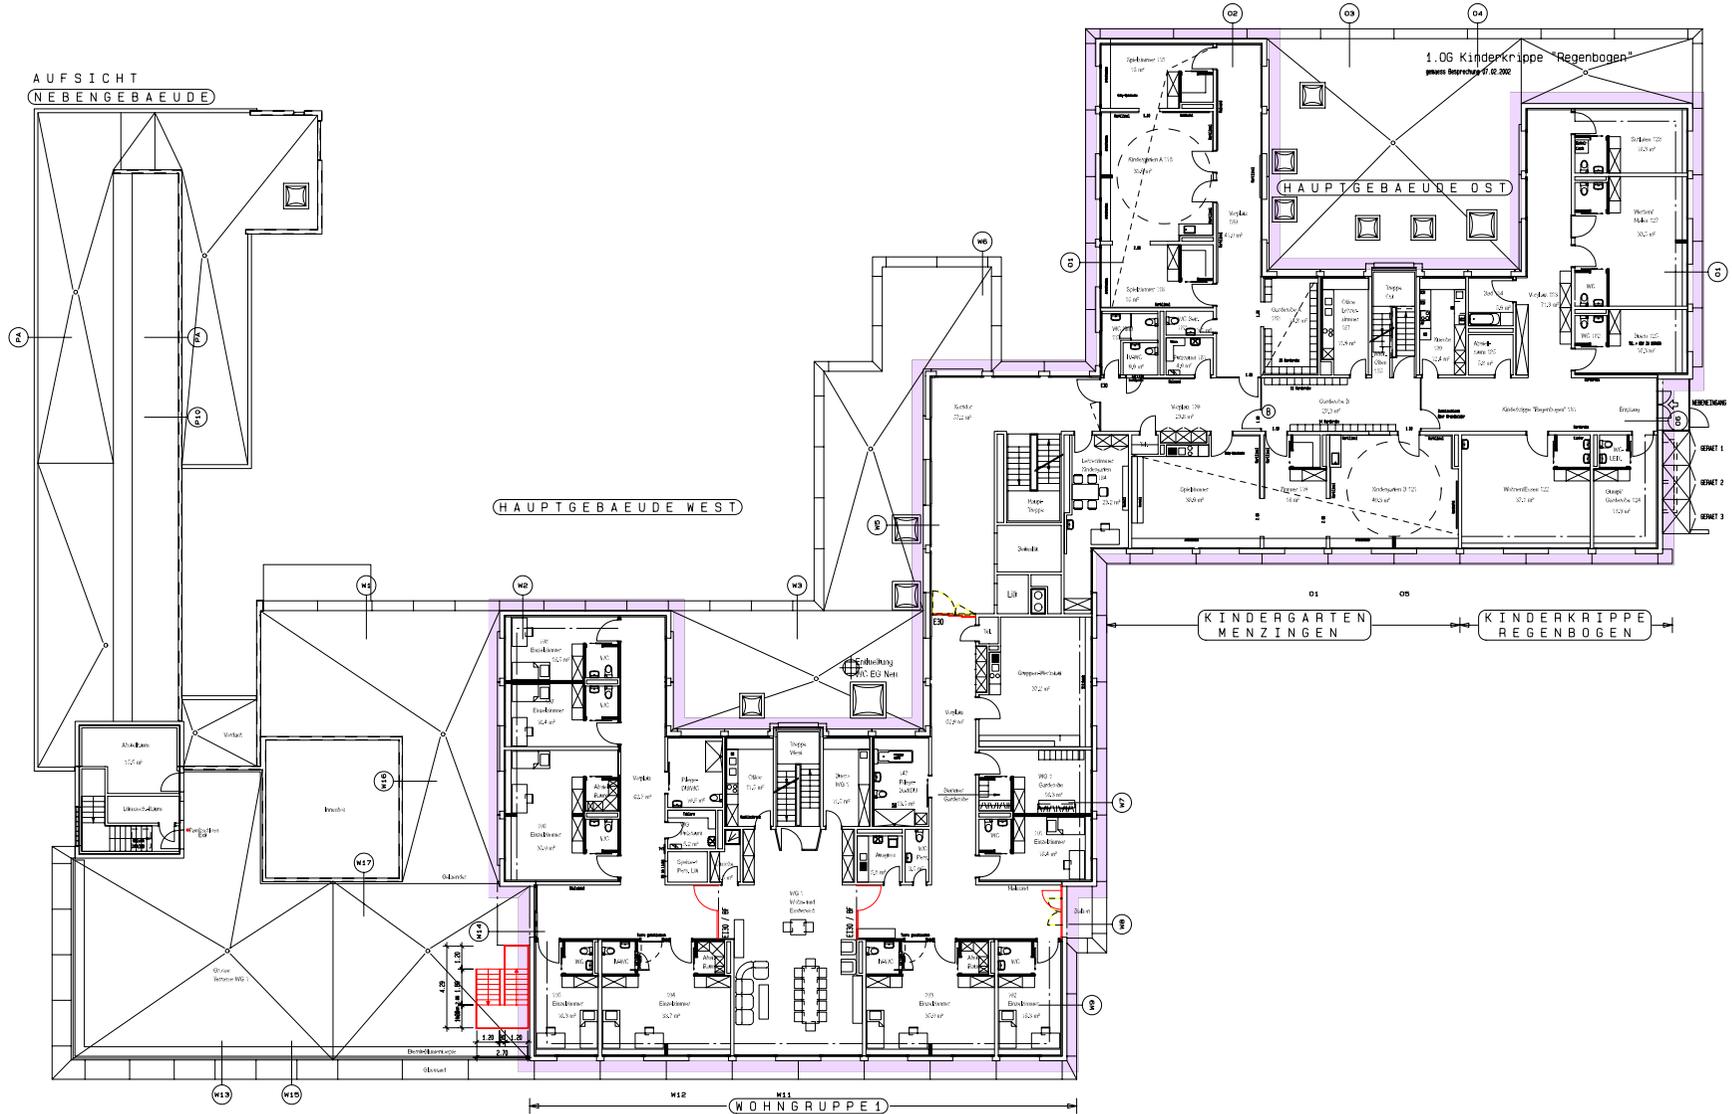





2. Obergeschoss 1:400 11.11.09/mh U:/elite/mp/200153/1099

Müller + Partner Architekten AG Oberneuhofstrasse 8 6340 Baar Tel 041 761 55 66 Fax 041 761 97 60 mail@mp-architekten.ch

3.O.G	+ 6.25
2.O.G	+ 5.75
1.O.G	+ 3.75
EG	+ 0.00
1.MKG	- 2.70
2.MKG	- 5.40
3.MKG	- 8.10
4.MKG	- 10.84

- Bestehend
- Abbruch
- Neu
- Fenstersersatz

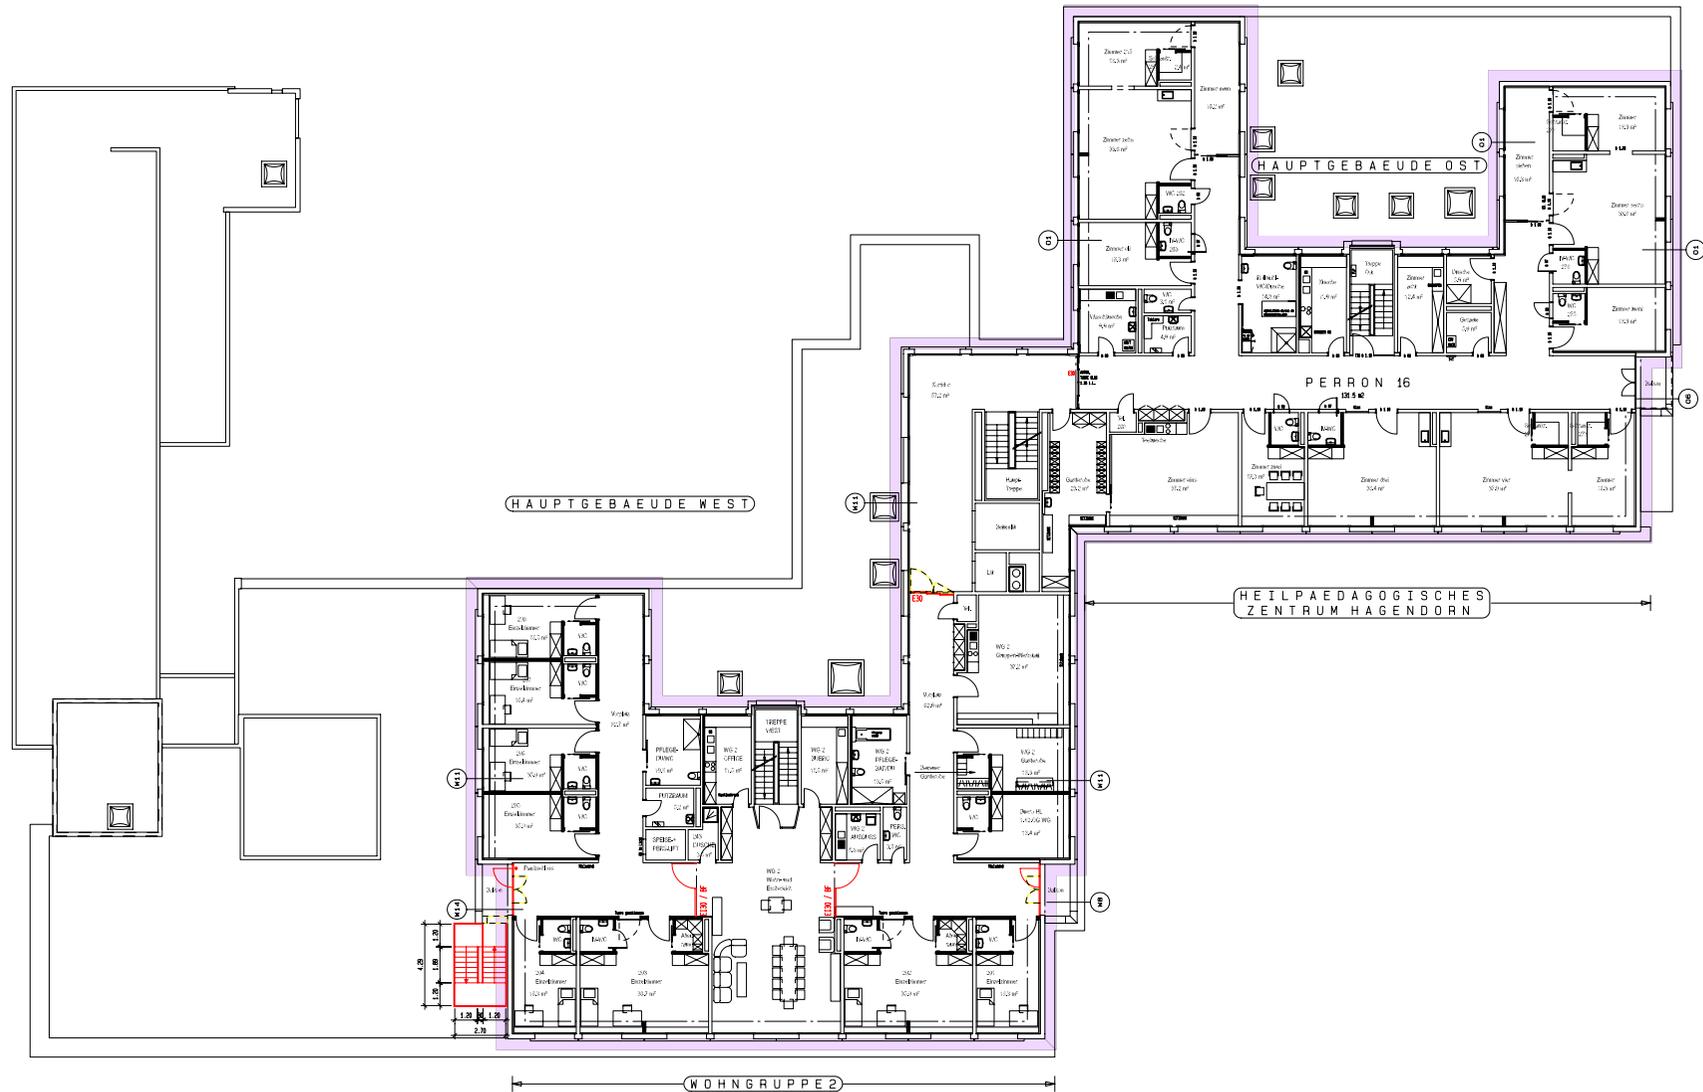


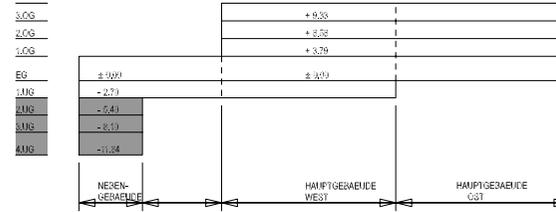


- Bestehend
- Abbruch
- Neu
- Fensterersatz



2. UNTERGESCHOSS
(NEBENGEBAEUE)

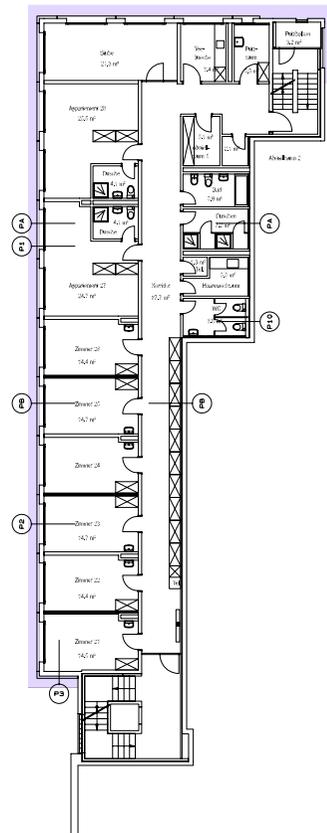

3. UNTERGESCHOSS
(NEBENGEBAEUE)

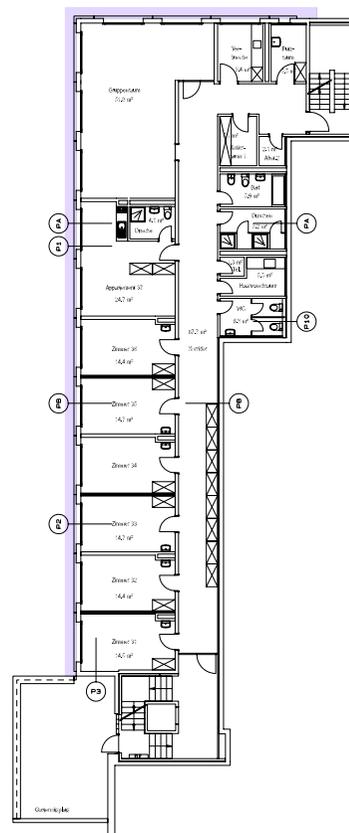

4. UNTERGESCHOSS
(NEBENGEBAEUE)

