


Brücke Städtlerwald

Gemeinde Cham


Ausschnitt aus der Landeskarte 1:25'000



Brücke Städtlerwald (BW 401.033)
Gemeinde Cham
Übersichtsplan 1:2000

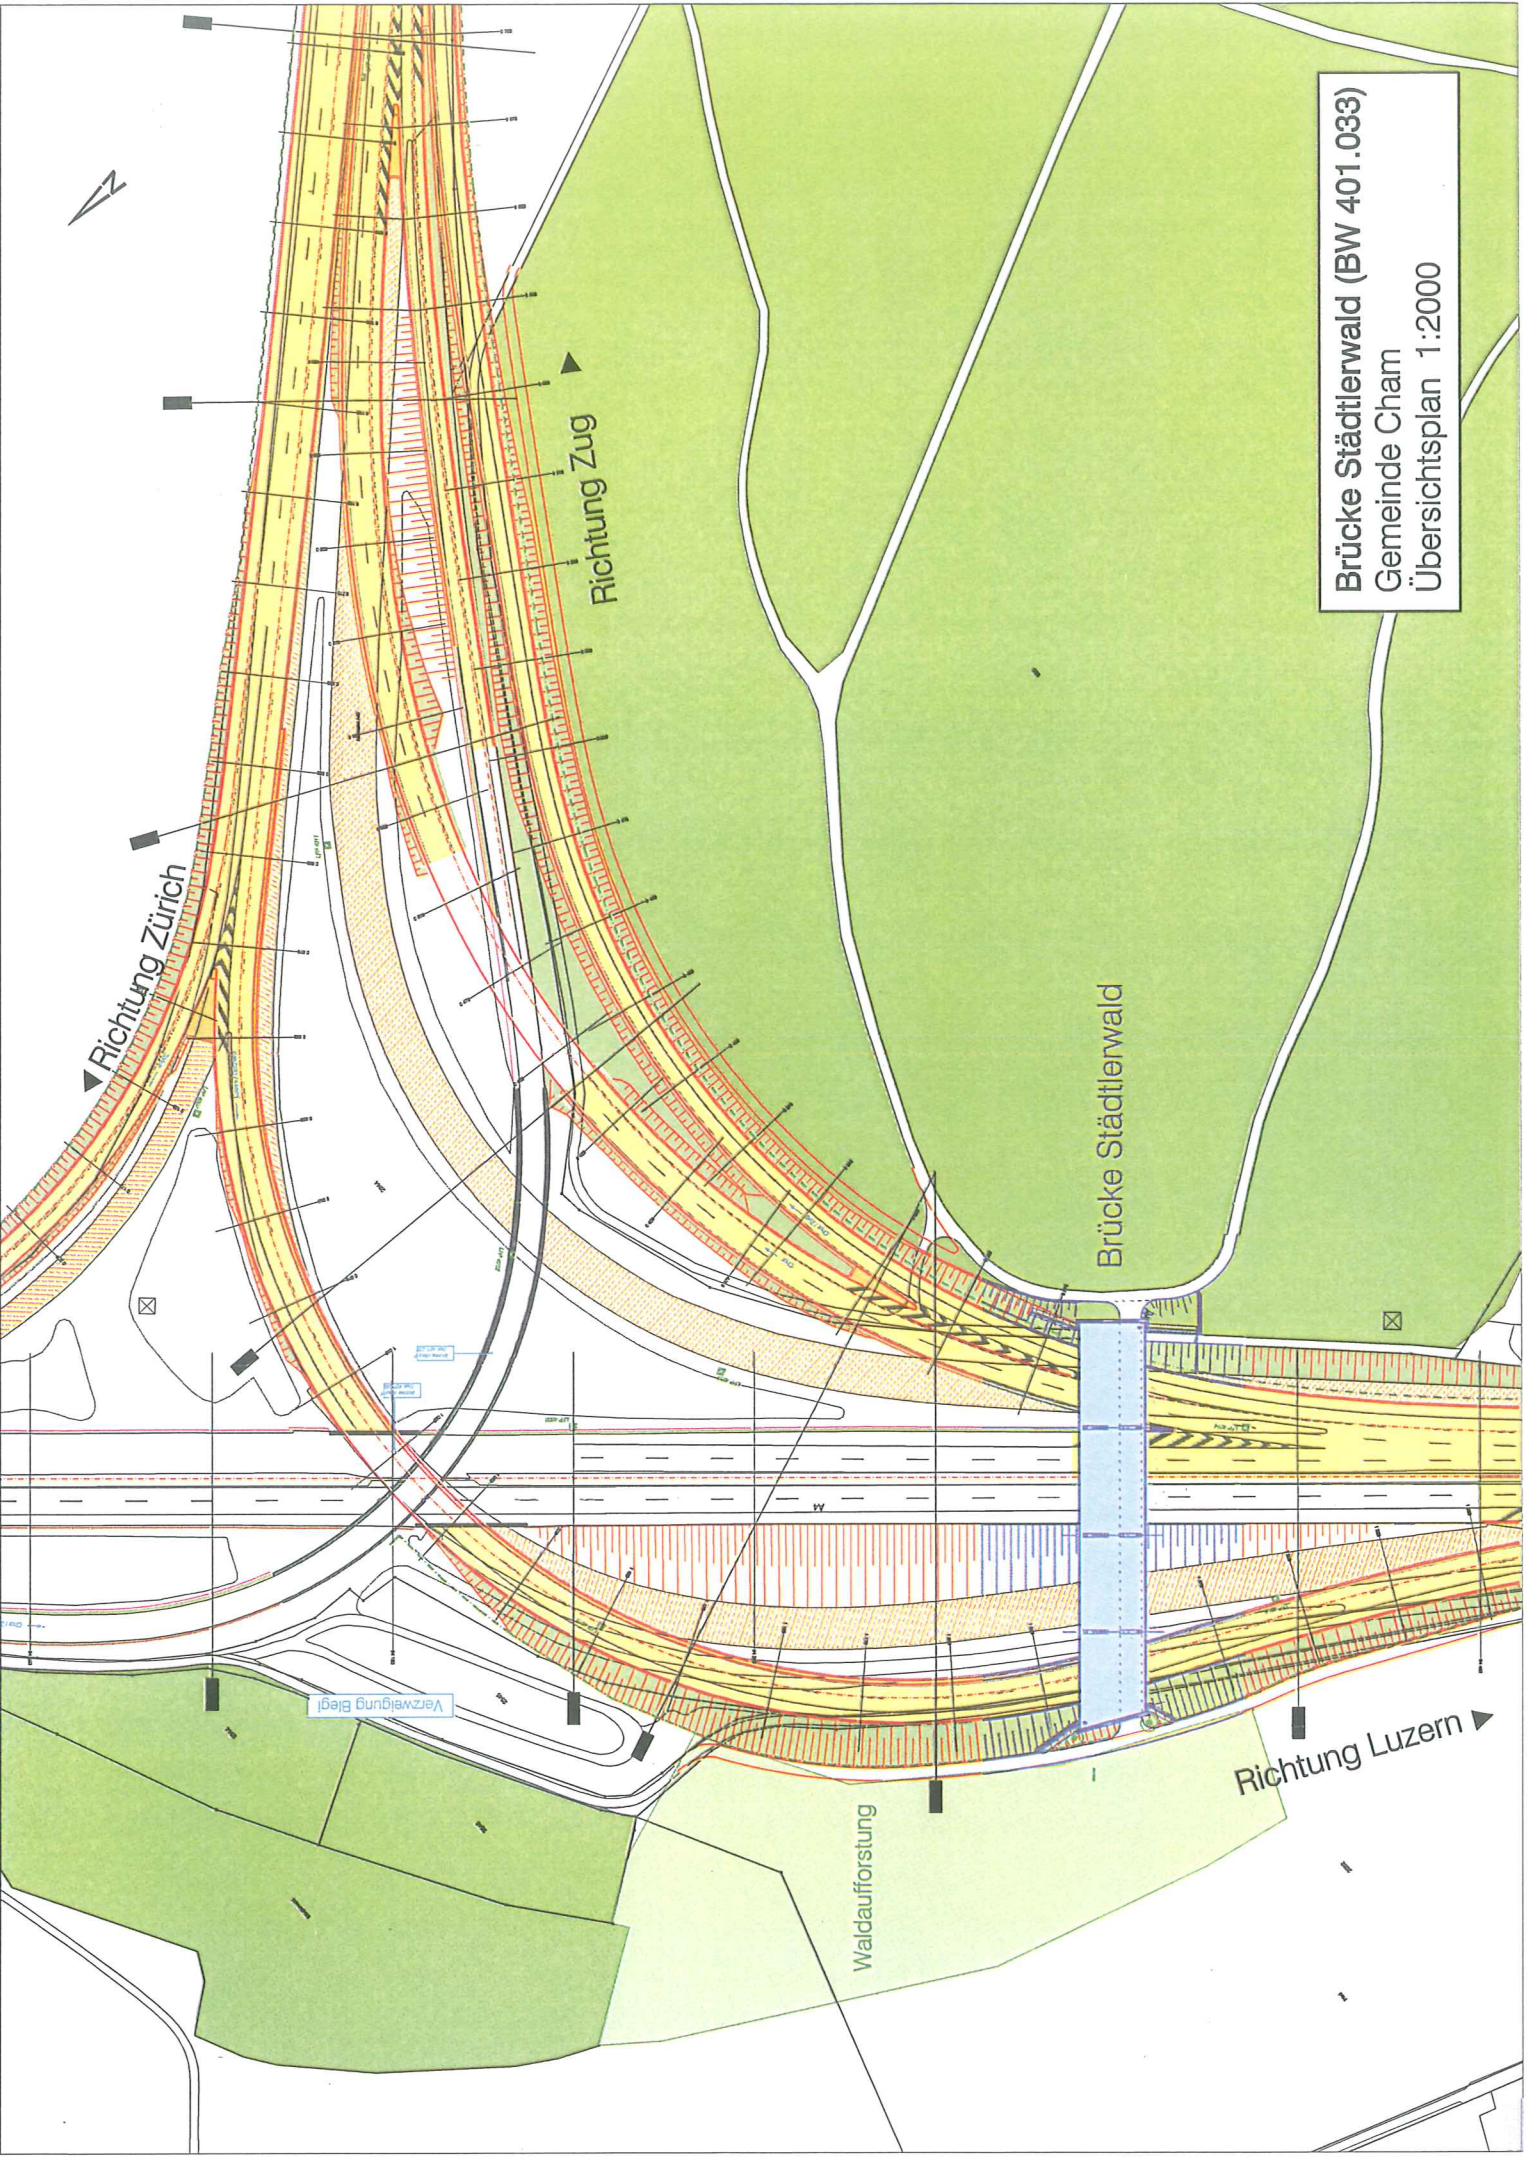

Brücke Städtlerwald (BW 401.033)
Gemeinde Cham
Situation 1:500

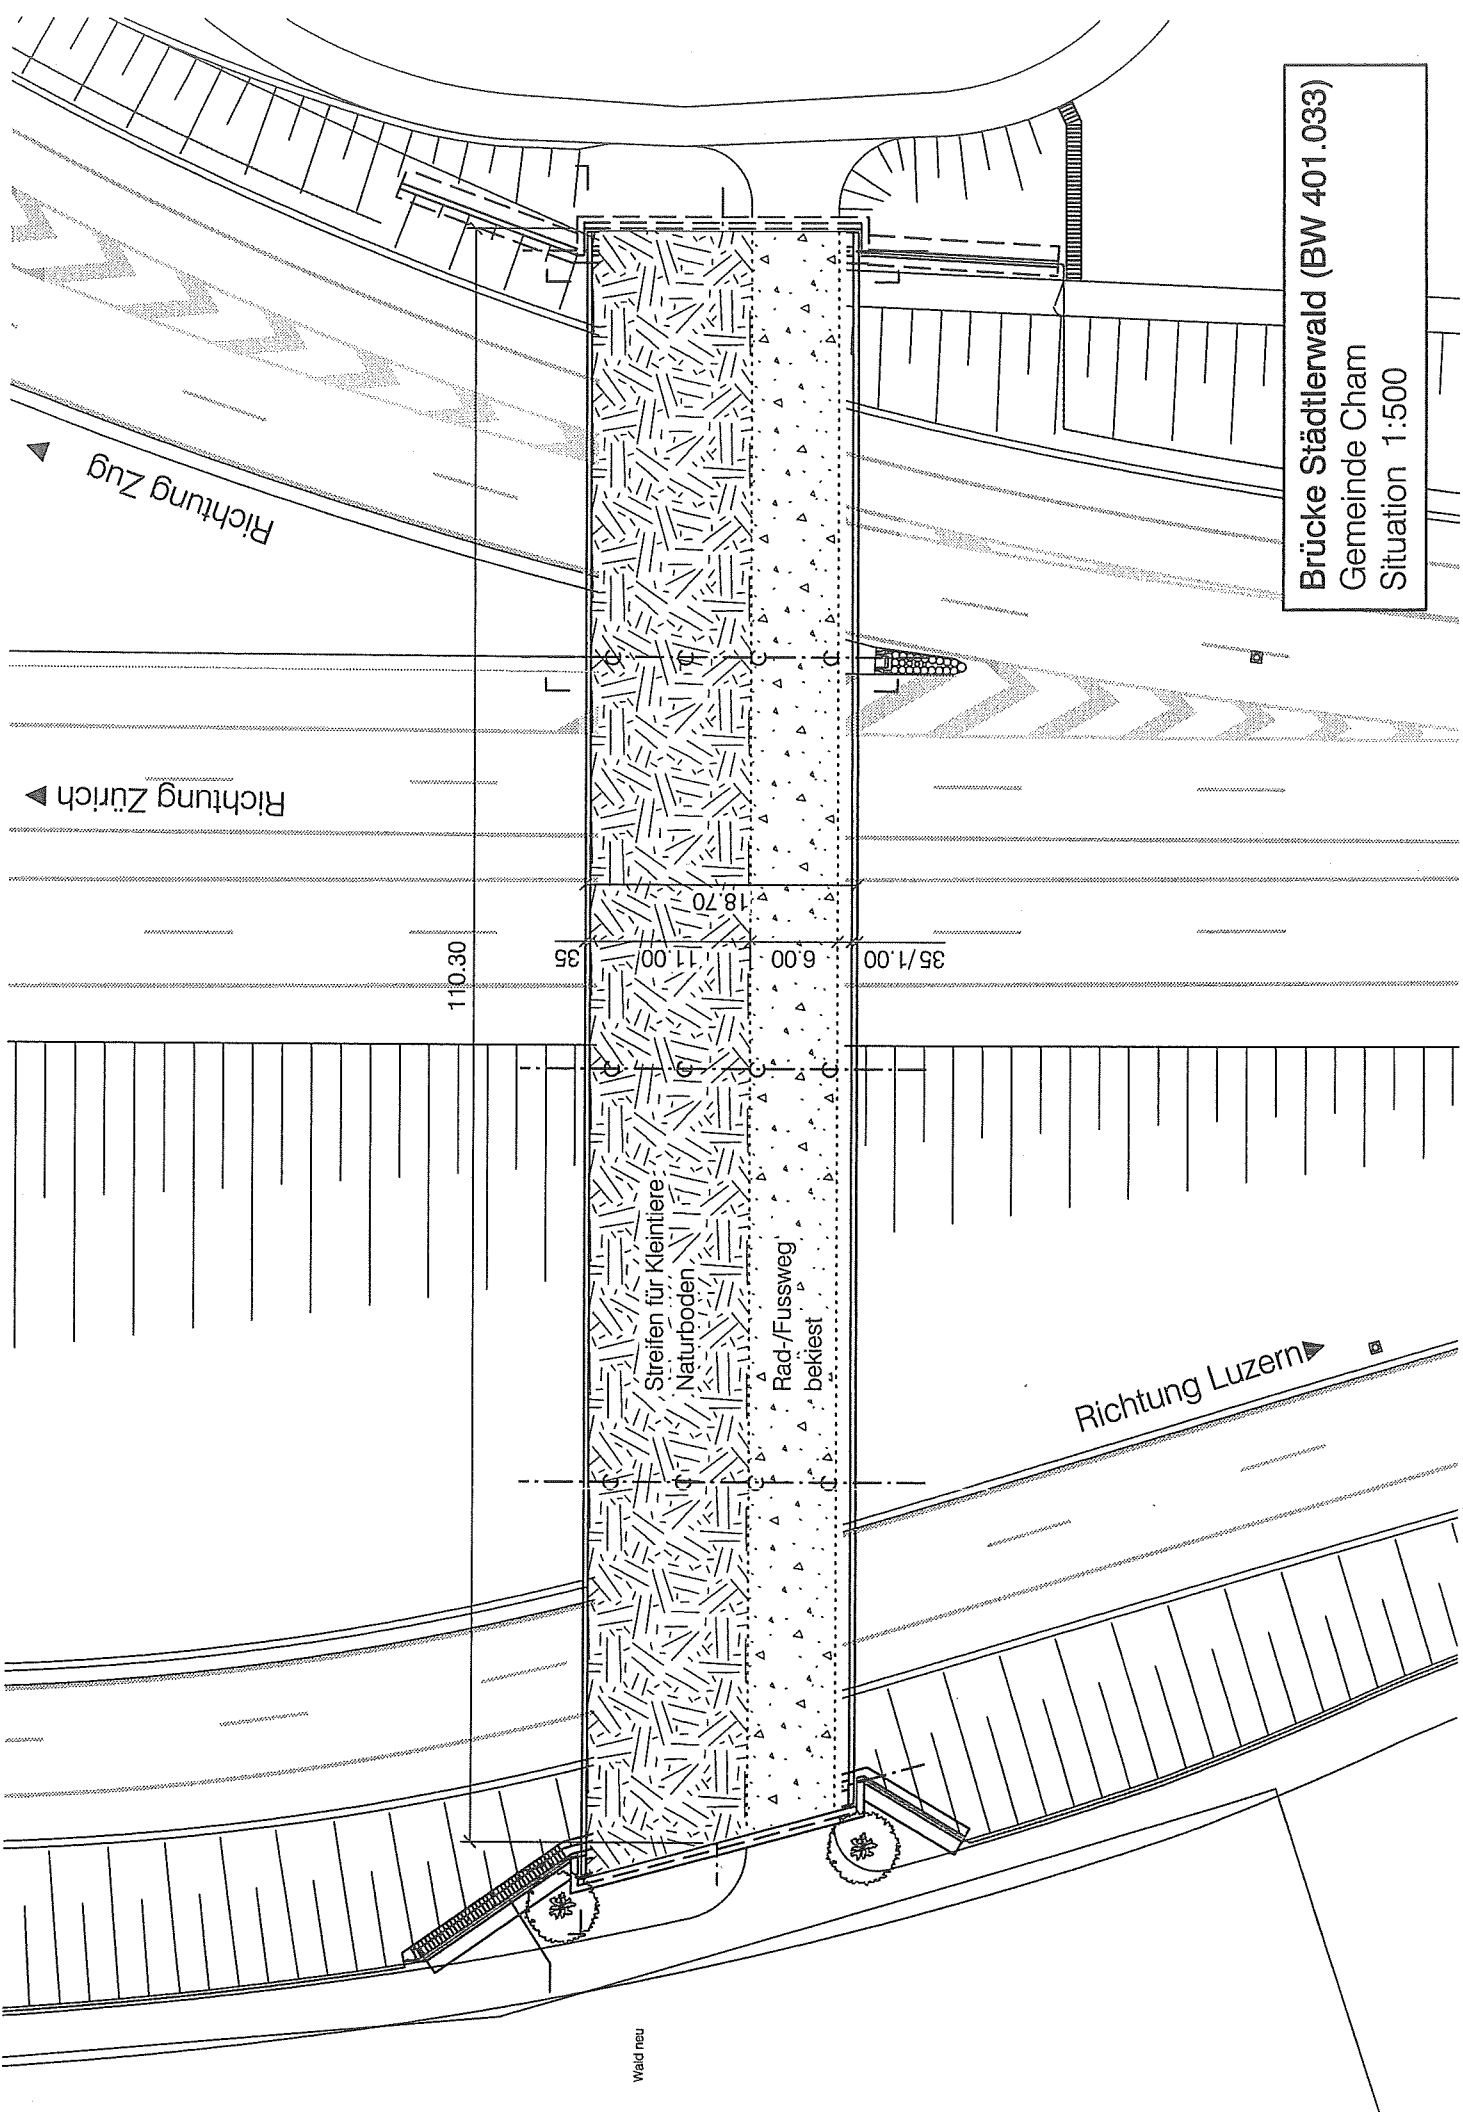


Wald neu

Streifen für Kleintiere
Naturboden
Rad-/Fussweg
bekiest


Richtung Zug
Richtung Zürich

Richtung Luzern

Längsschnitt 1:500

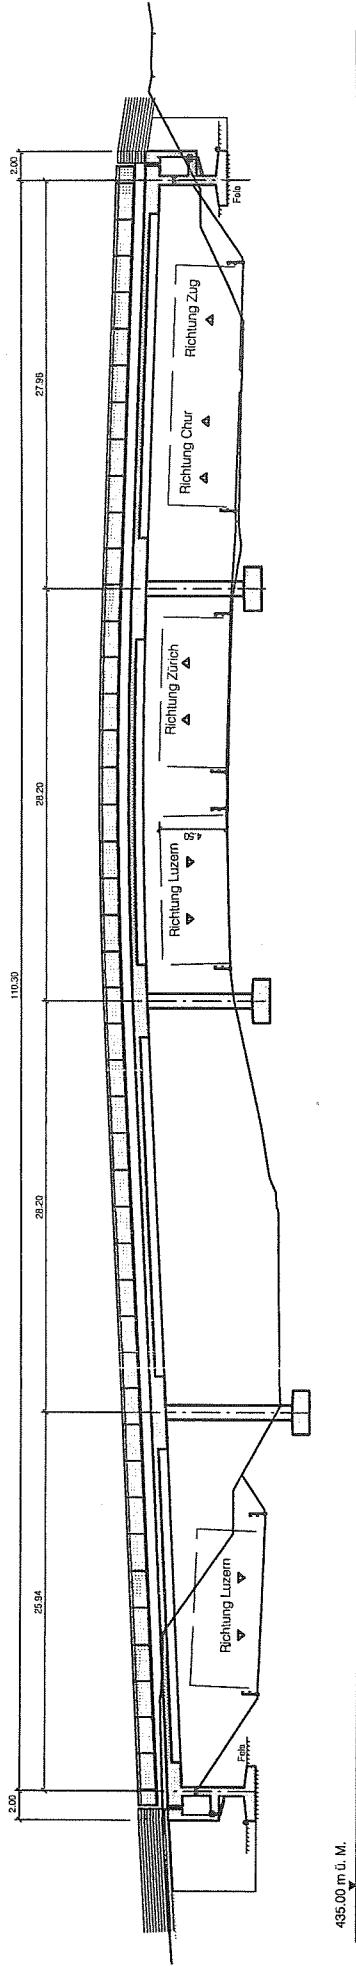

Querschnitt 1:250

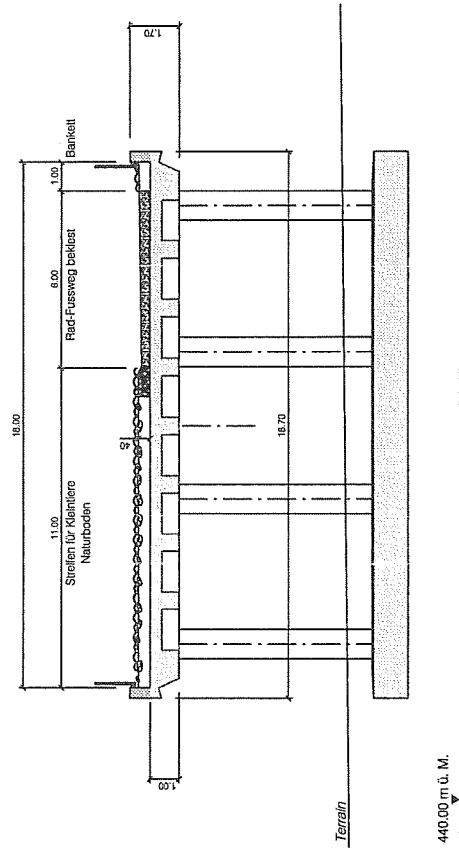

Brücke Städtlerwald (BW 401.033)
 Gemeinde Cham
 Schritte 1:500/250