



- Bezeichnungen
- Bestehend
 - Neu
 - Abbruch
 - heruntergehängte Decke neu

11110 Neues Geschoss J

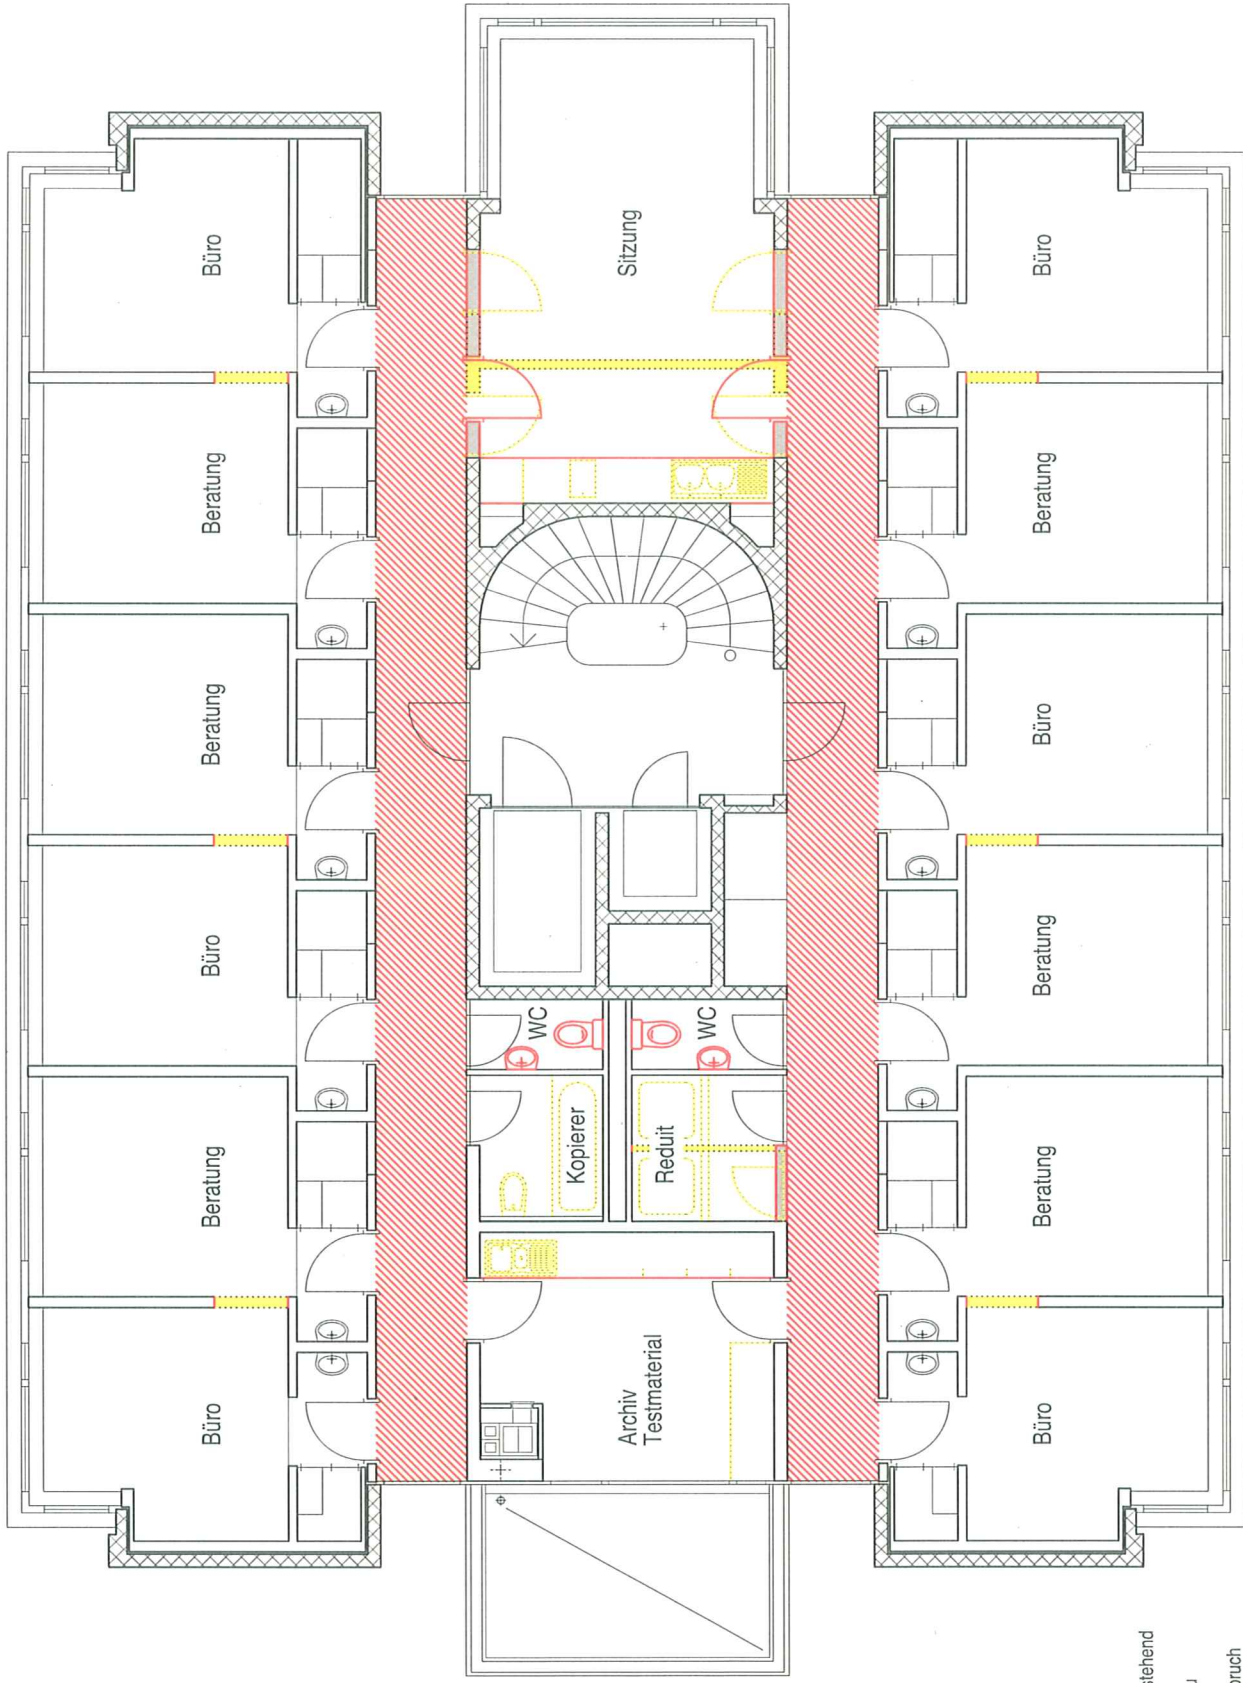

- Bezeichnungen
- Bestehend
 - Neu
 - Abbruch
 - heruntergehängte Decke neu

11111 Neues Geschoss K

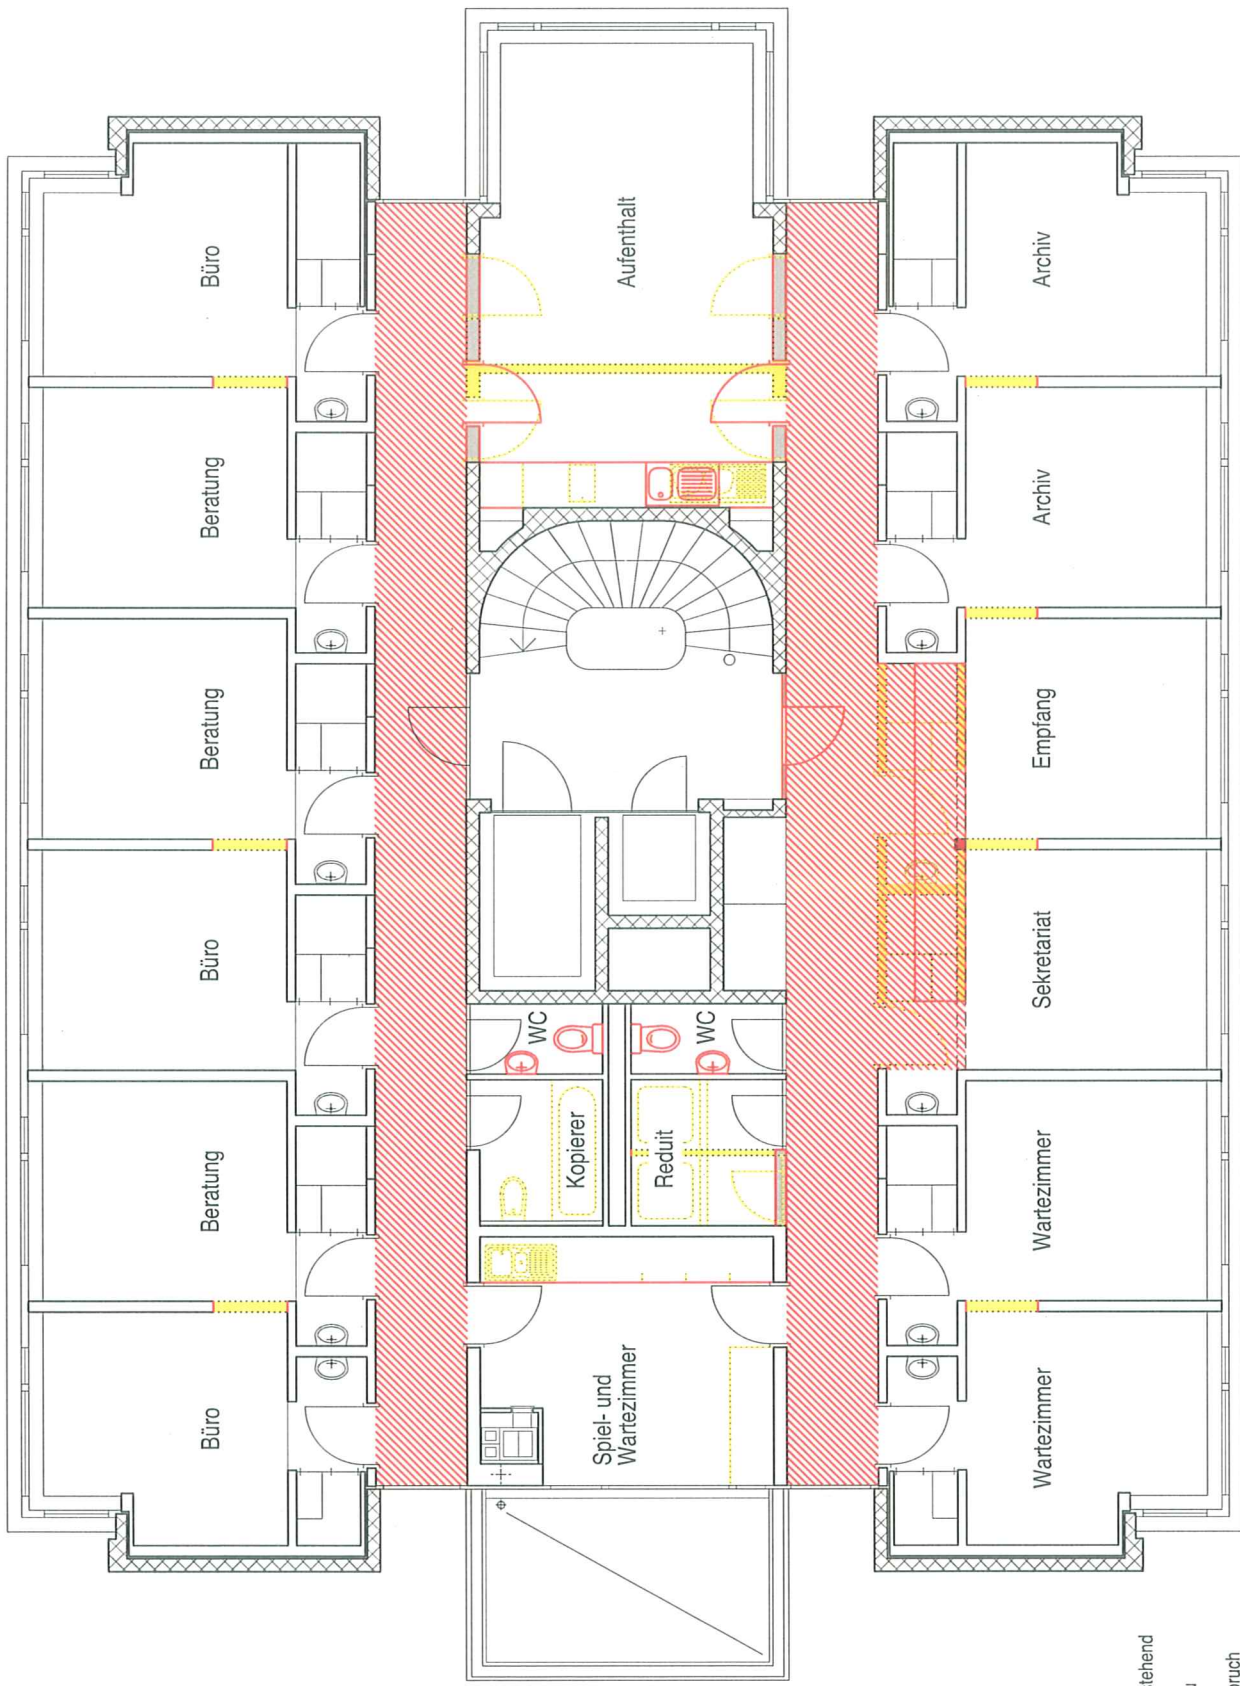

- Bezeichnungen
- Bestehend
 - Neu
 - Abbruch
 - heruntergehängte Decke neu

11112 Neues Geschoss L