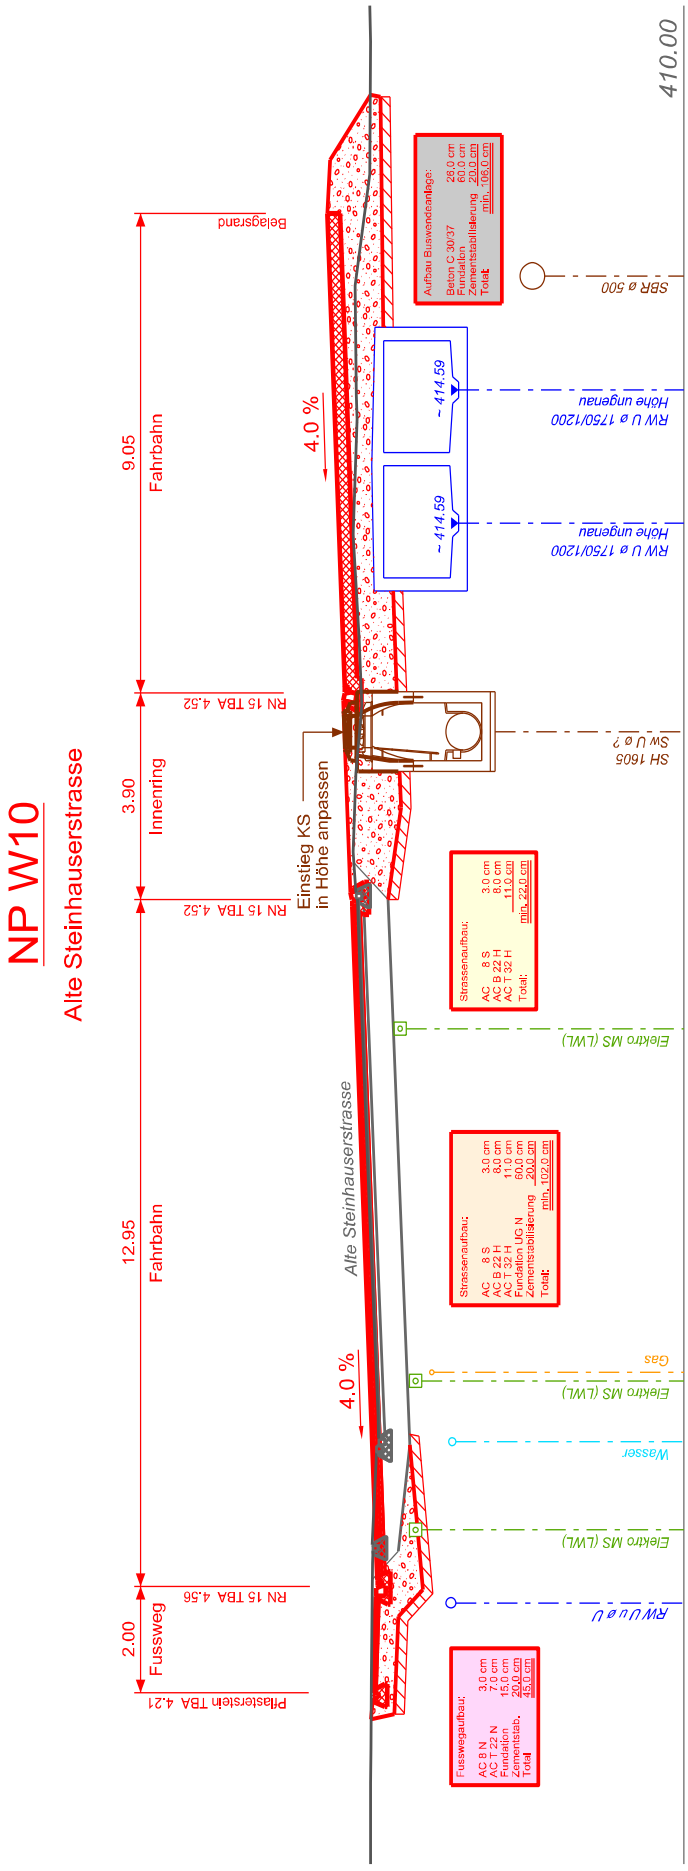Beilage Nr. 4, Normalprofil Buswendeanlage